

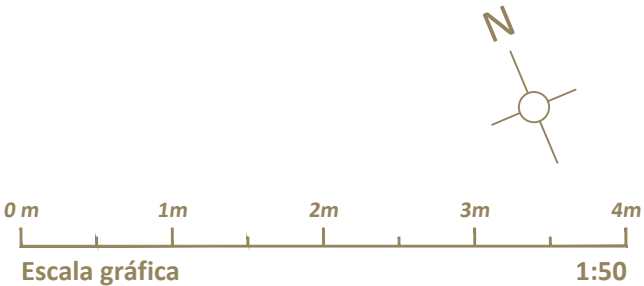


PLANTA PRIMERA
VIVIENDA TIPO C01-2

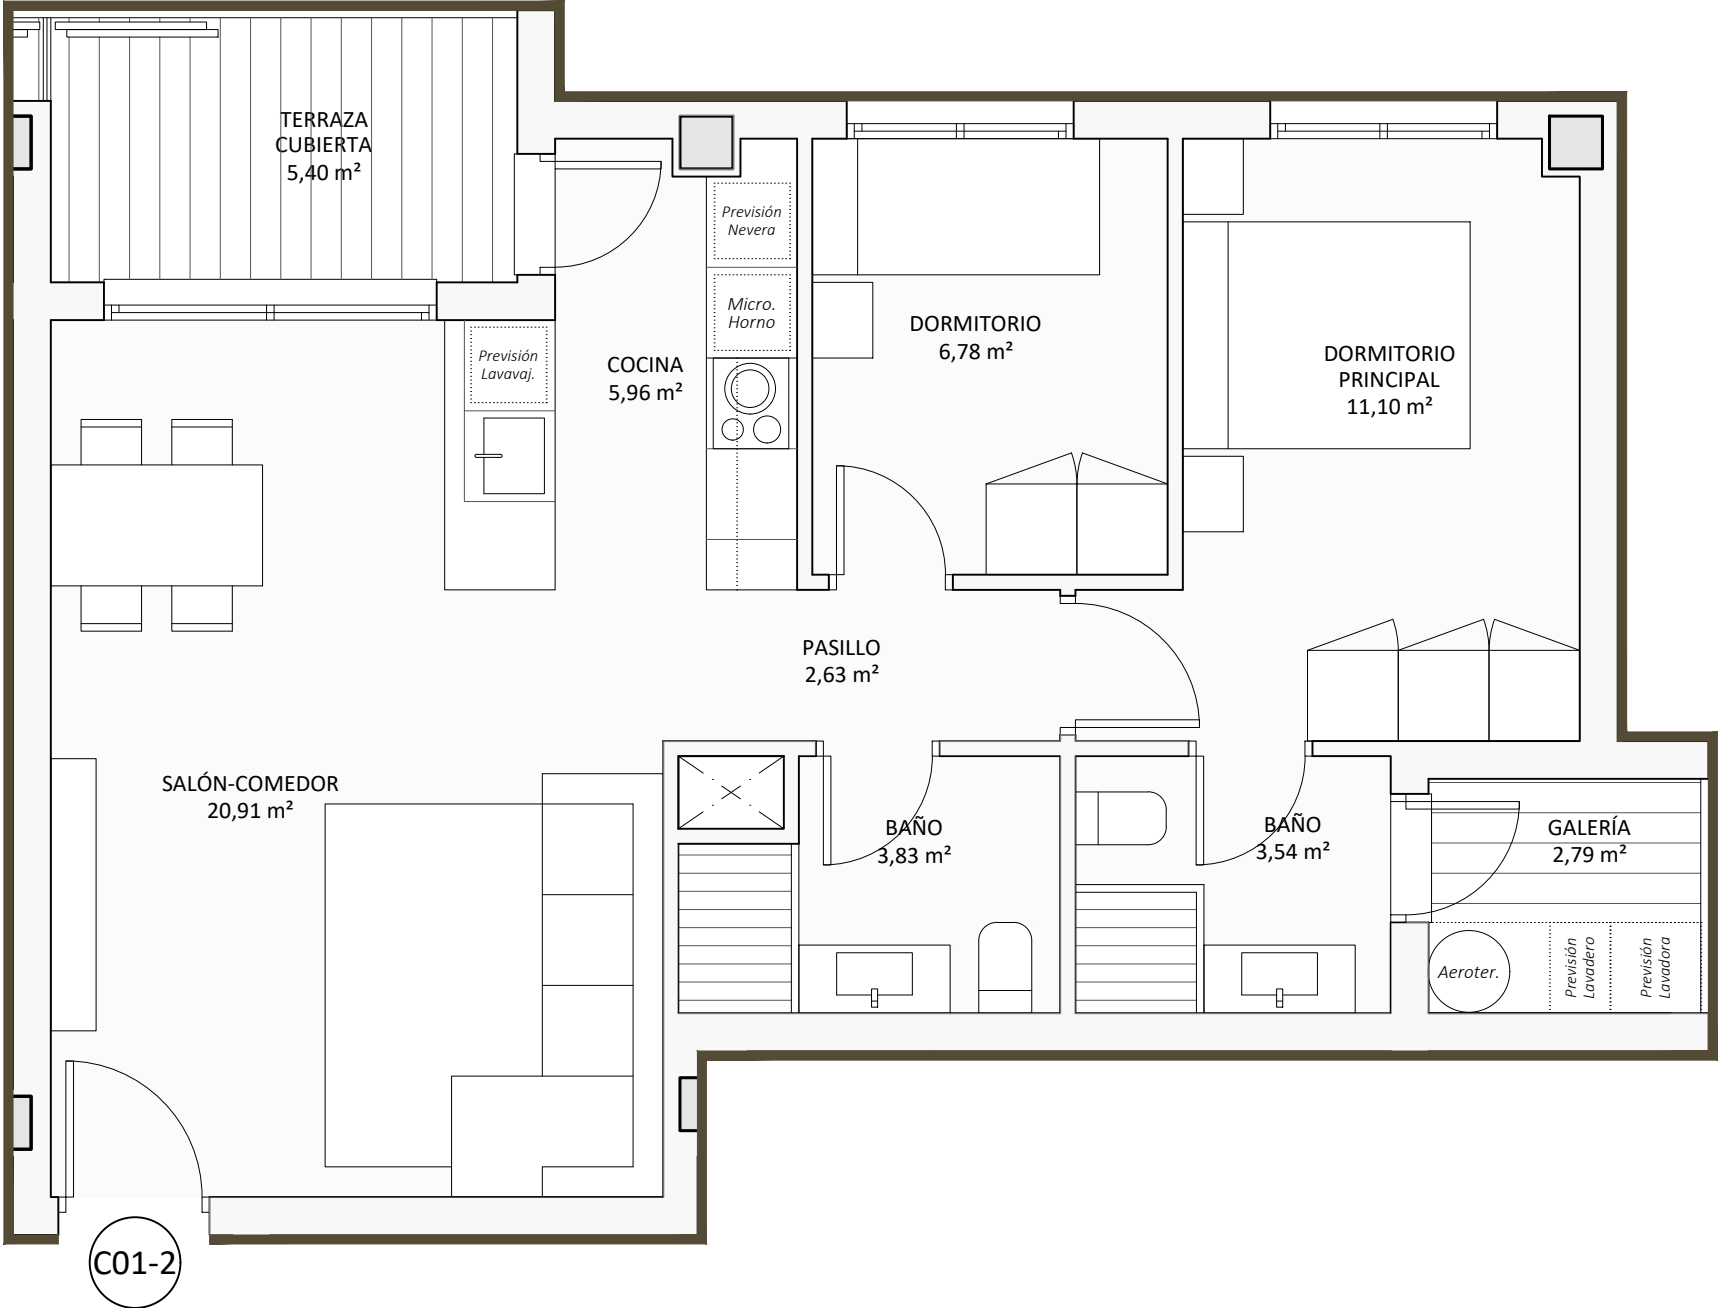

EDIFICIO DE 59 VIVIENDAS Y APARCAMIENTOS
C/ RAFAEL ALBERTI PRI ZR5 LA PINAETA PUERTO DE SAGUNTO

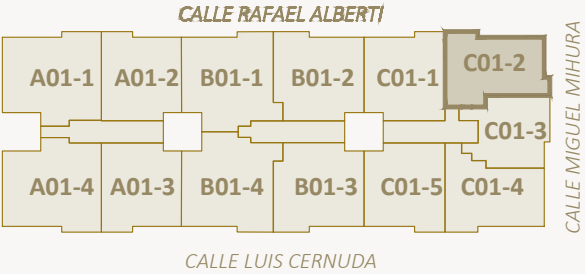

PROMUEVE:



VIVIENDA C01-2 - PLANTA PRIMERA			
	Exterior		Interior
	Descubierta	Cubierta	
GALERÍA		2,79 m²	
TERRAZA CUBIERTA		5,40 m²	
BAÑO			3,54 m²
BAÑO			3,83 m²
COCINA			5,96 m²
DORMITORIO			6,78 m²
DORMITORIO PRINCIPAL			11,10 m²
PASILLO			2,63 m²
SALÓN-COMEDOR			20,91 m²
Superficie Útil (Total 62,94 m²)	0,00 m²	8,19 m²	54,75 m²
Superficie Construida (Total 68,09 m²)		4,59 m² *	63,50 m²
* la superficie construida de la terraza está computada al 50% de la sup. Cubierta			