

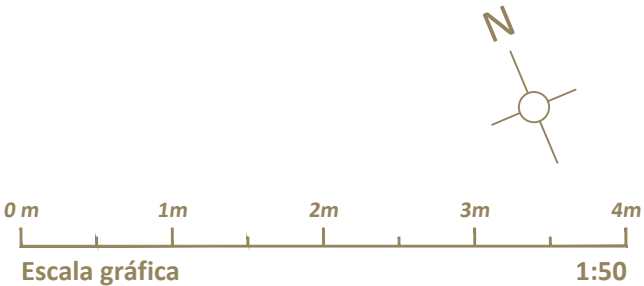


PLANTA PRIMERA
VIVIENDA TIPO C01-3

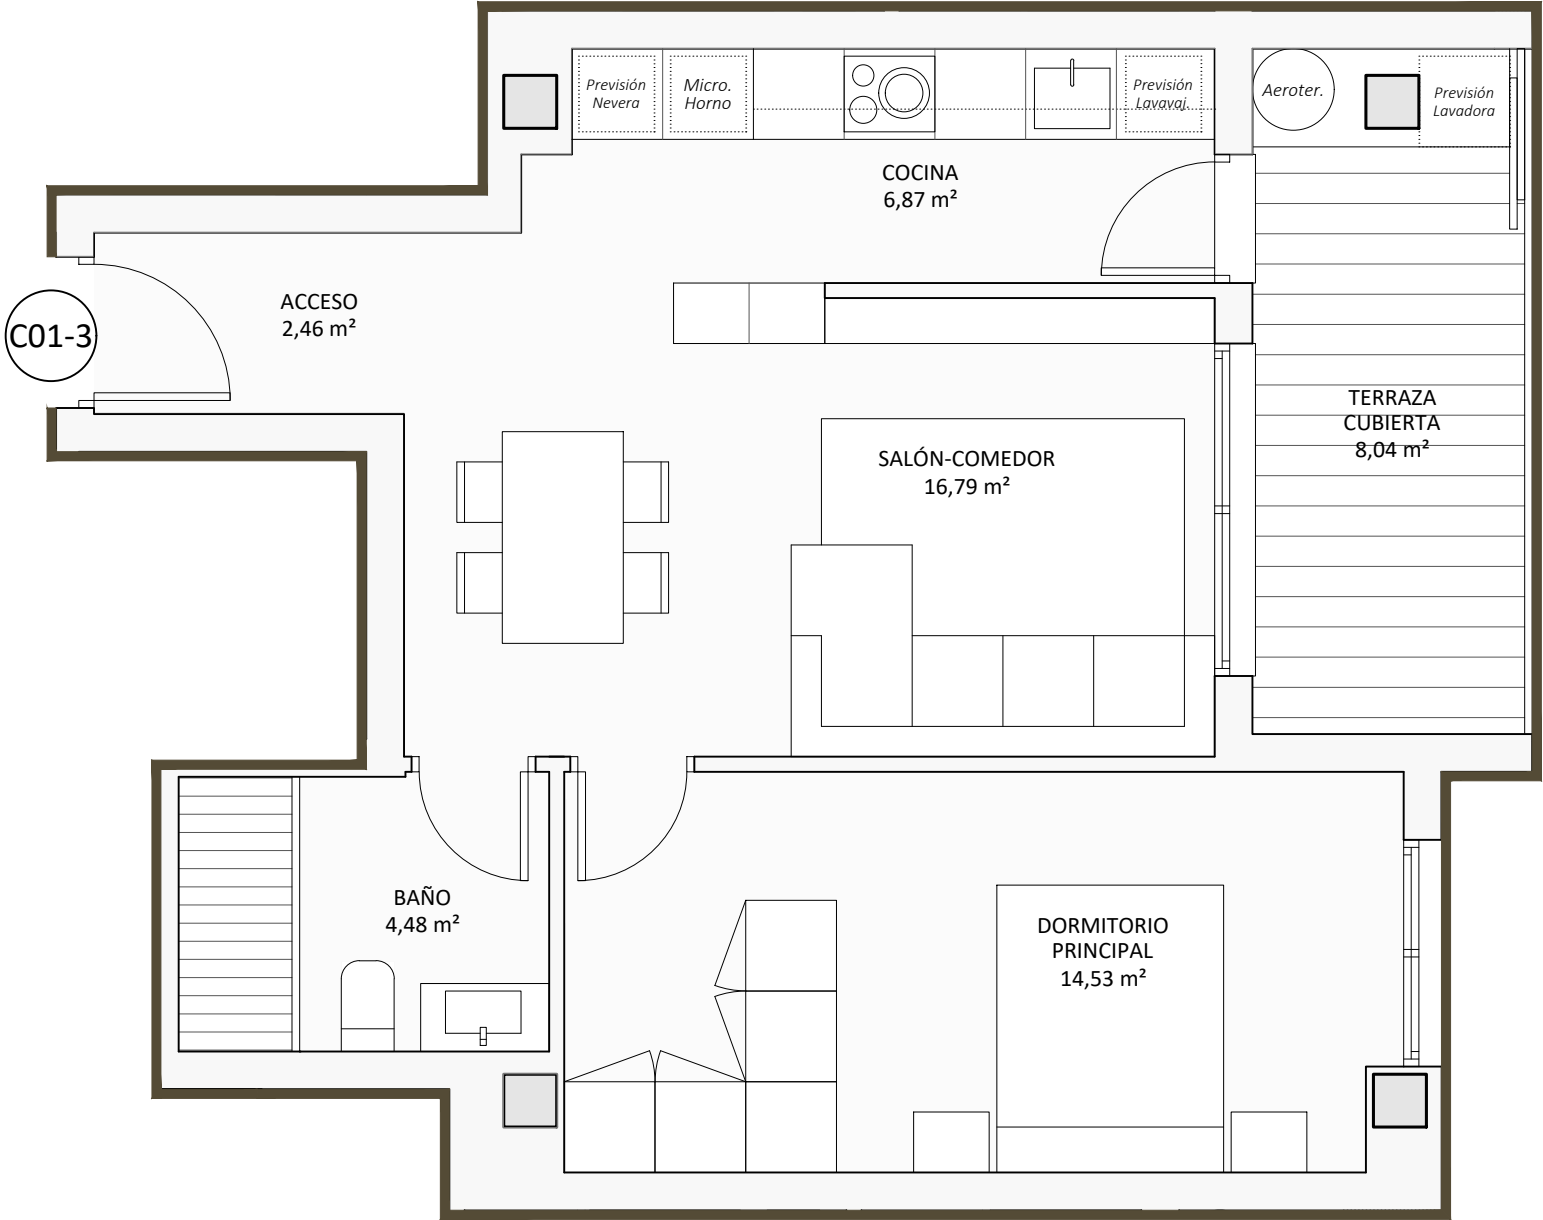

EDIFICIO DE 59 VIVIENDAS Y APARCAMIENTOS
C/ RAFAEL ALBERTI PRI ZR5 LA PINAETA PUERTO DE SAGUNTO

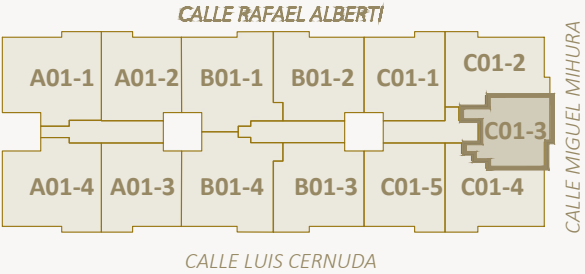

PROMUEVE:



VIVIENDA C01-3 - PLANTA PRIMERA			
	Exterior		Interior
	Descubierta	Cubierta	
TERRAZA CUBIERTA		8,04 m²	
ACCESO			2,46 m²
BAÑO			4,48 m²
COCINA			6,87 m²
DORMITORIO PRINCIPAL			14,53 m²
SALÓN-COMEDOR			16,79 m²
Superficie Útil (Total 53,17 m²)	0,00 m²	8,04 m²	45,13 m²
Superficie Construida (Total 56,87 m²)		4,38 m² *	52,49 m²
* la superficie construida de la terraza está computada al 50% de la sup. Cubierta			