

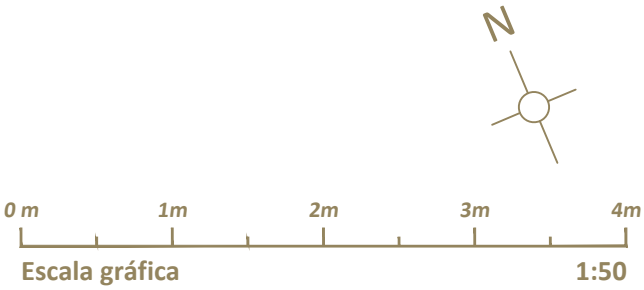


PLANTA PRIMERA
VIVIENDA TIPO C01-4

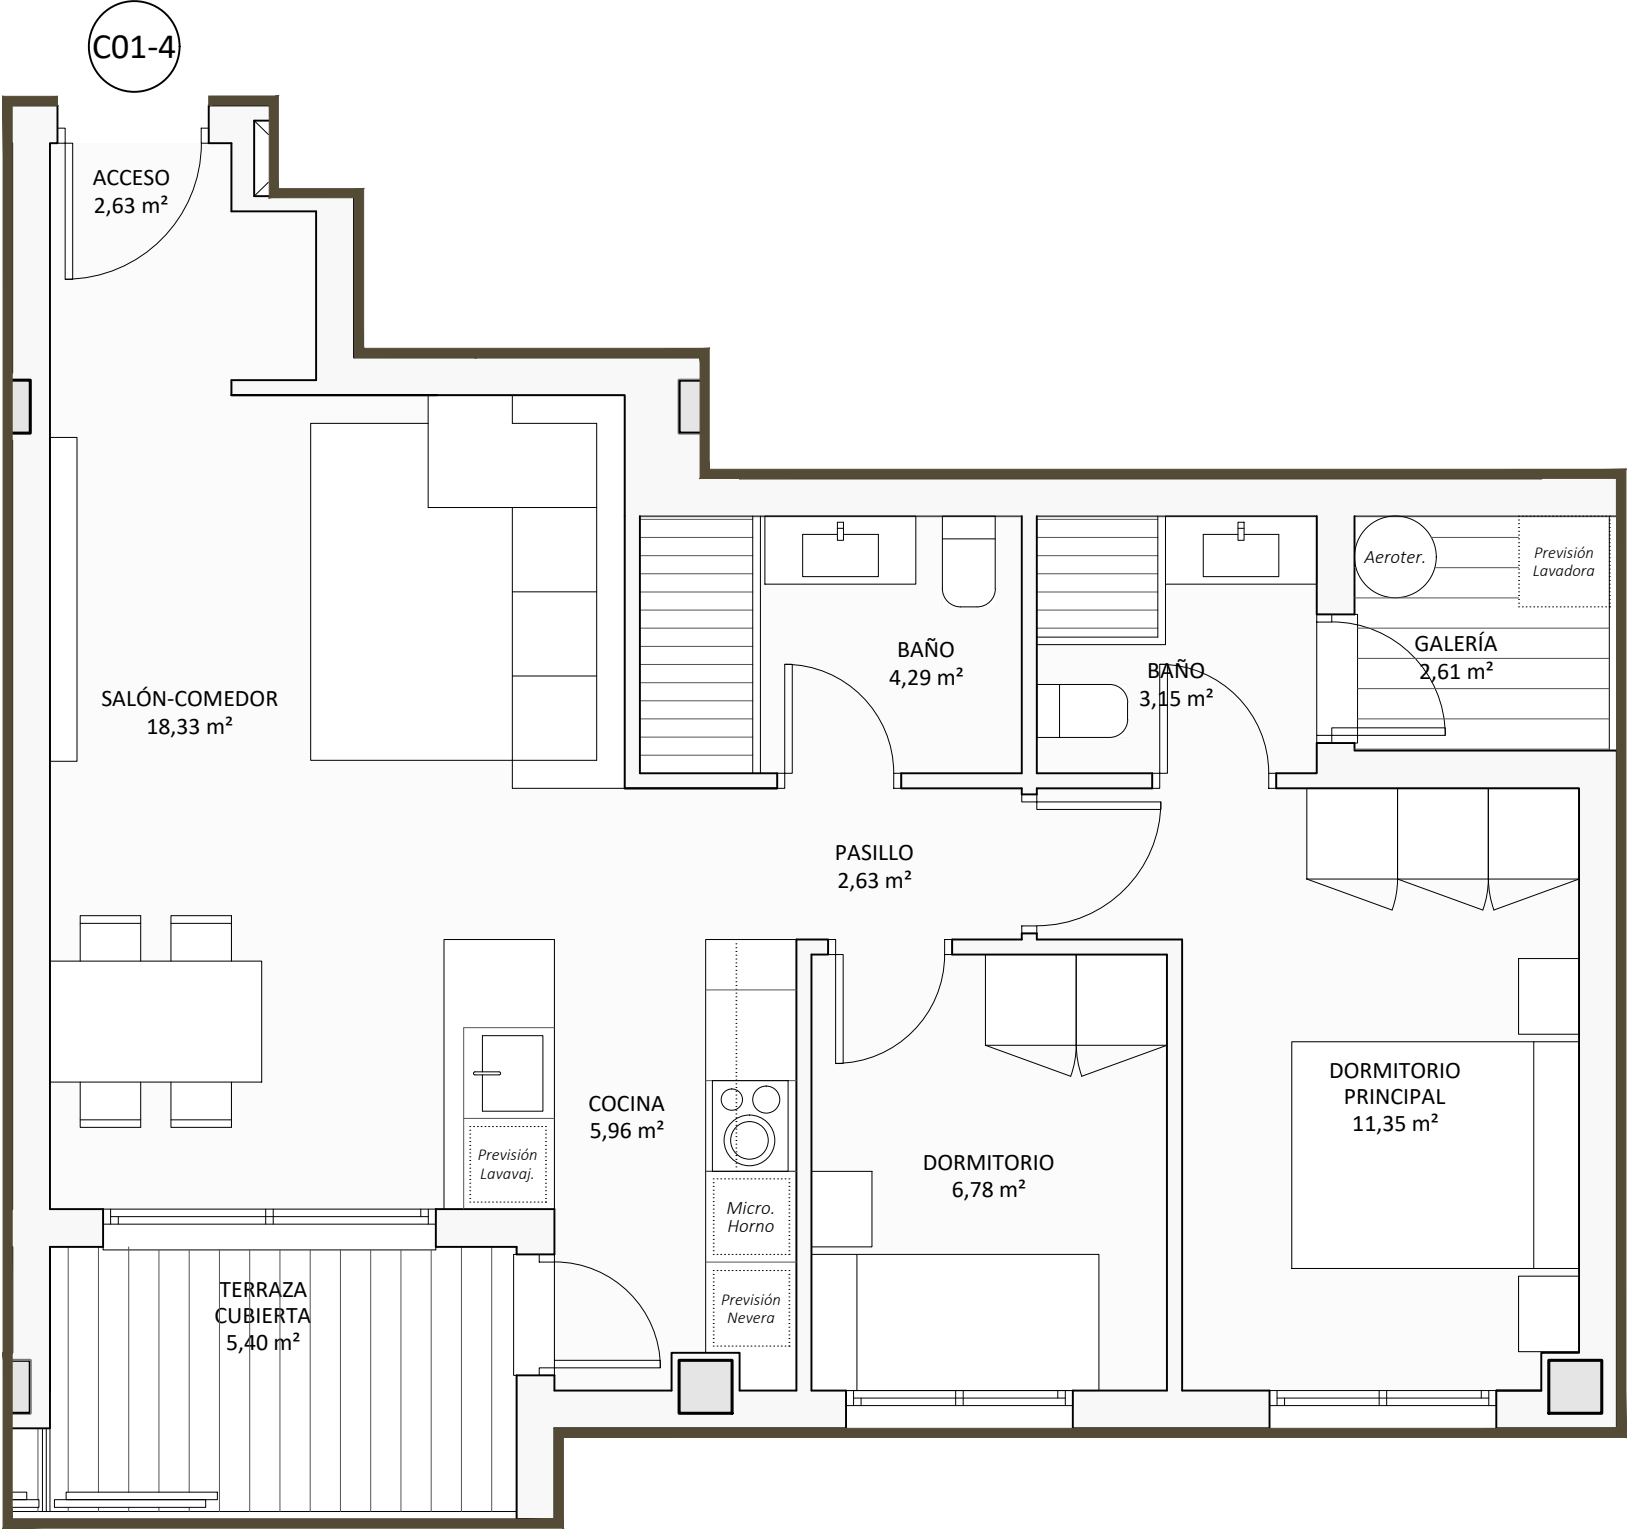

EDIFICIO DE 59 VIVIENDAS Y APARCAMIENTOS
C/ RAFAEL ALBERTI PRI ZR5 LA PINAETA PUERTO DE SAGUNTO

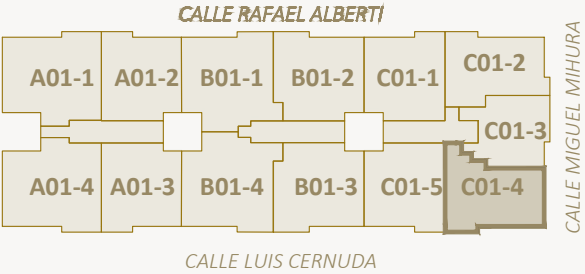

PROMUEVE:



VIVIENDA C01-4 - PLANTA PRIMERA			
	Exterior		Interior
	Descubierta	Cubierta	
GALERÍA		2,61 m²	
TERRAZA CUBIERTA		5,40 m²	
ACCESO			2,63 m²
BAÑO			3,15 m²
BAÑO			4,29 m²
COCINA			5,96 m²
DORMITORIO			6,78 m²
DORMITORIO PRINCIPAL			11,35 m²
PASILLO			2,63 m²
SALÓN-COMEDOR			18,33 m²
Superficie Útil (Total 63,13 m²)	0,00 m²	8,01 m²	55,12 m²
Superficie Construida (Total 68,67 m²)		4,31 m² *	64,36 m²
* la superficie construida de la terraza está computada al 50% de la sup. Cubierta			