

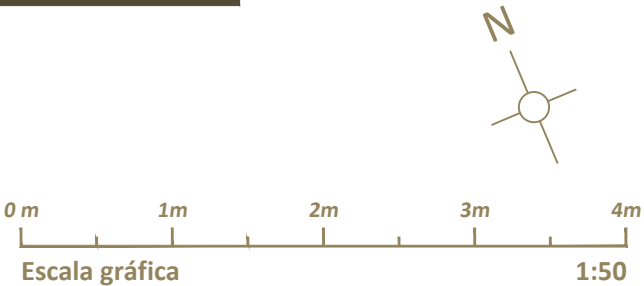


PLANTA PRIMERA
VIVIENDA TIPO C01-5

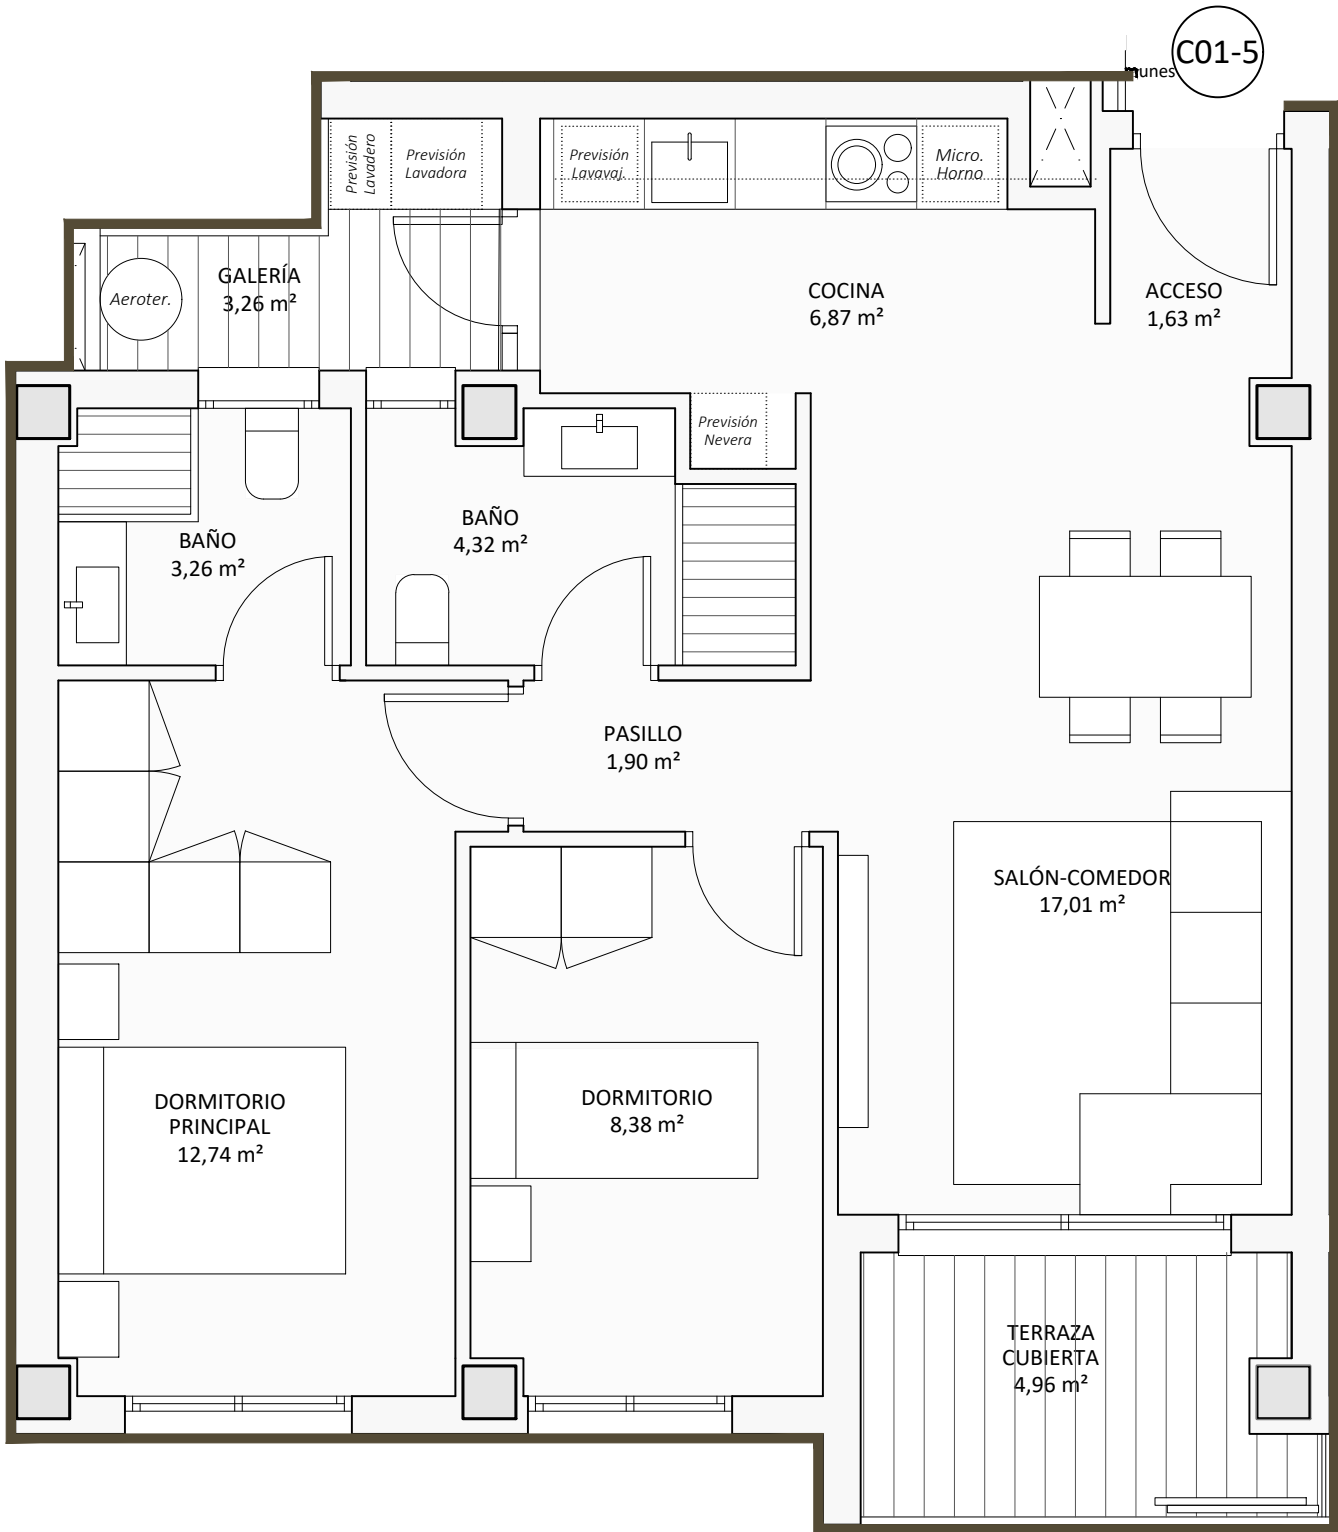

EDIFICIO DE 59 VIVIENDAS Y APARCAMIENTOS
C/ RAFAEL ALBERTI PRI ZR5 LA PINAETA PUERTO DE SAGUNTO

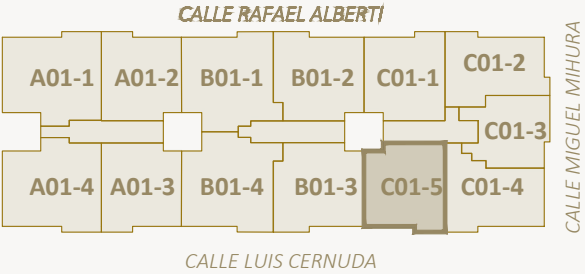

PROMUEVE:



VIVIENDA C01-5 - PLANTA PRIMERA			
	Exterior		Interior
	Descubierta	Cubierta	
GALERÍA		3,26 m²	
TERRAZA CUBIERTA		4,96 m²	
ACCESO			1,63 m²
BAÑO			3,26 m²
BAÑO			4,32 m²
COCINA			6,87 m²
DORMITORIO			8,38 m²
DORMITORIO PRINCIPAL			12,74 m²
PASILLO			1,90 m²
SALÓN-COMEDOR			17,01 m²
Superficie Útil (Total 64,33 m²)	0,00 m²	8,22 m²	56,11 m²
Superficie Construida (Total 70,3 m²)		4,65 m² *	65,65 m²

* la superficie construida de la terraza está computada al 50% de la sup. Cubierta