

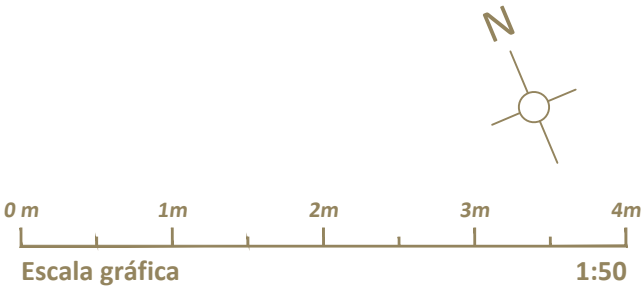


PLANTA PRIMERA
VIVIENDA TIPO C01-1

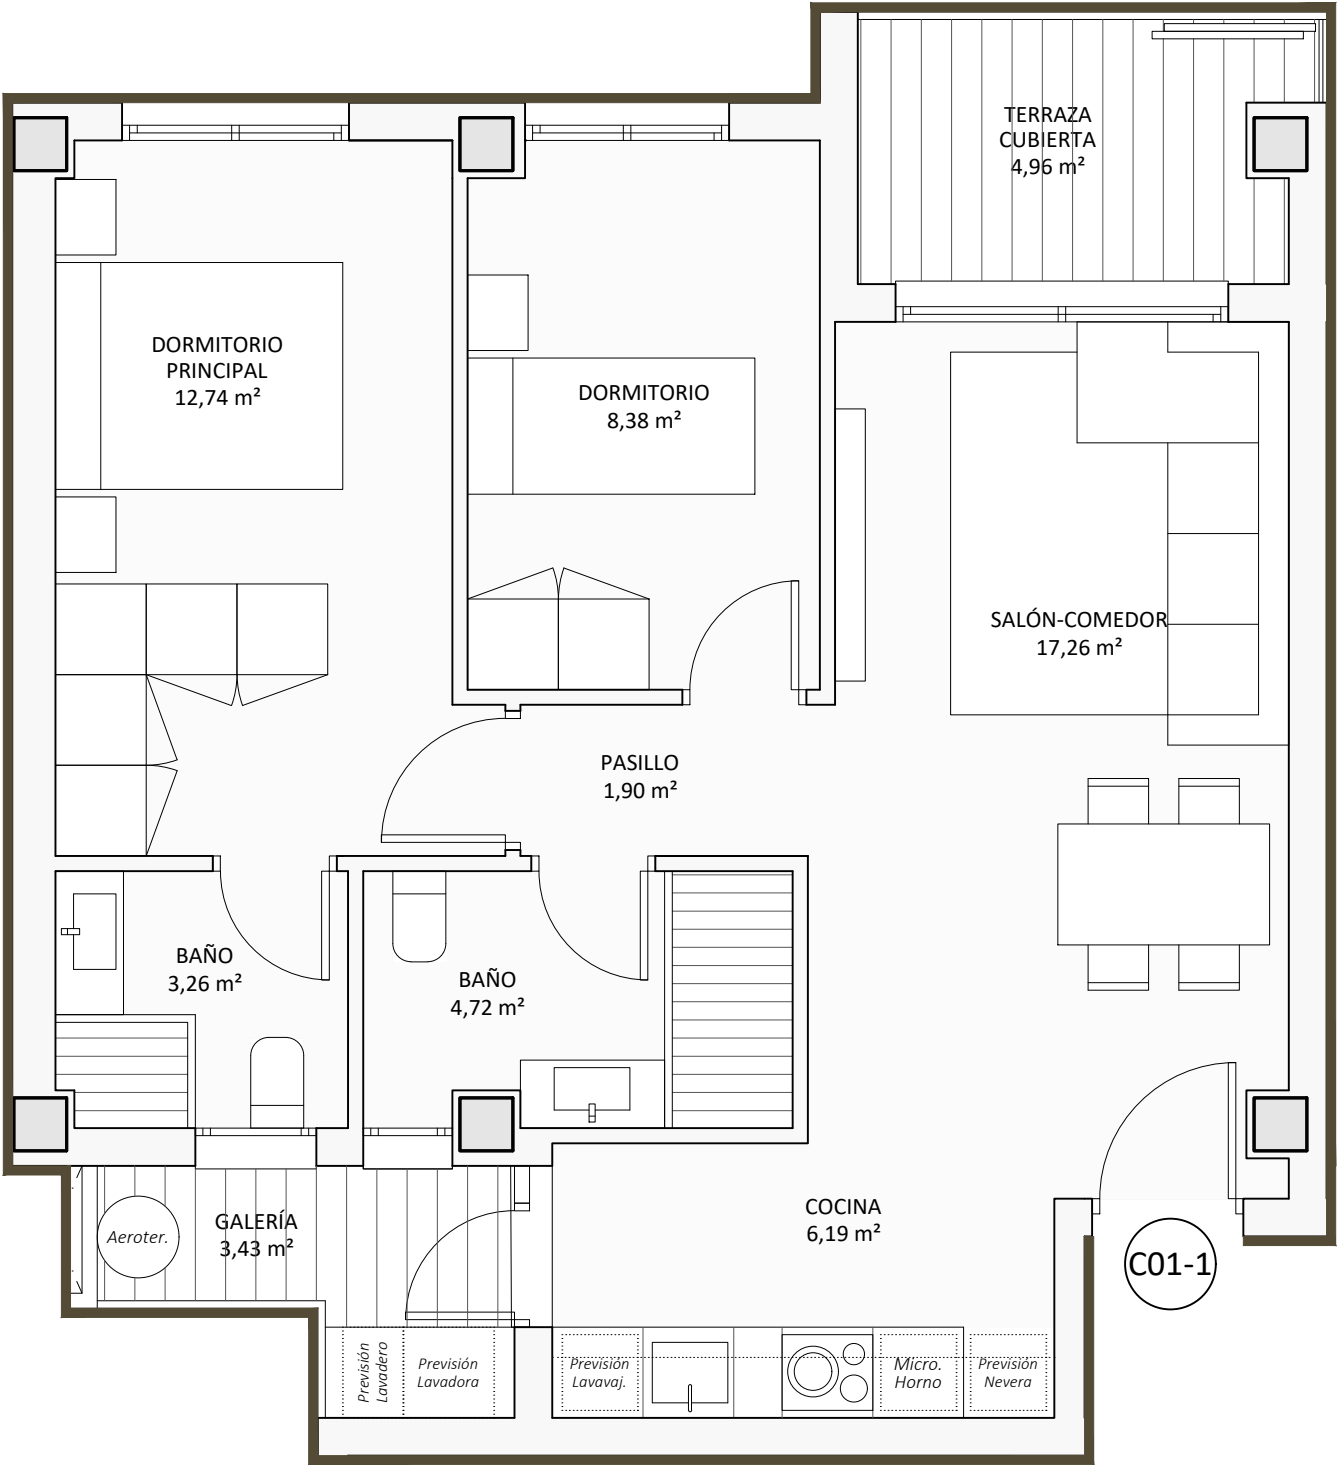

EDIFICIO DE 59 VIVIENDAS Y APARCAMIENTOS
C/ RAFAEL ALBERTI PRI ZR5 LA PINAETA PUERTO DE SAGUNTO

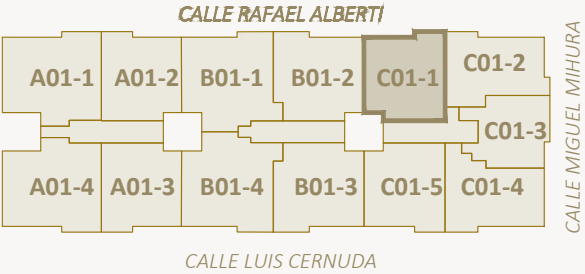

PROMUEVE:



VIVIENDA C01-1 - PLANTA PRIMERA			
	Exterior		Interior
	Descubierta	Cubierta	
GALERÍA		3,43 m²	
TERRAZA CUBIERTA		4,96 m²	
BAÑO			3,26 m²
BAÑO			4,72 m²
COCINA			6,19 m²
DORMITORIO			8,38 m²
DORMITORIO PRINCIPAL			12,74 m²
PASILLO			1,90 m²
SALÓN-COMEDOR			17,26 m²
Superficie Útil (Total 62,84 m²)	0,00 m²	8,39 m²	54,45 m²
Superficie Construida (Total 68,49 m²)		4,60 m² *	63,89 m²
* la superficie construida de la terraza está computada al 50% de la sup. Cubierta			