

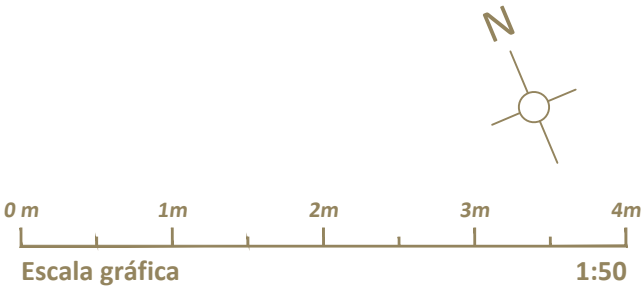


PLANTA SEGUNDA
VIVIENDA TIPO A02-2

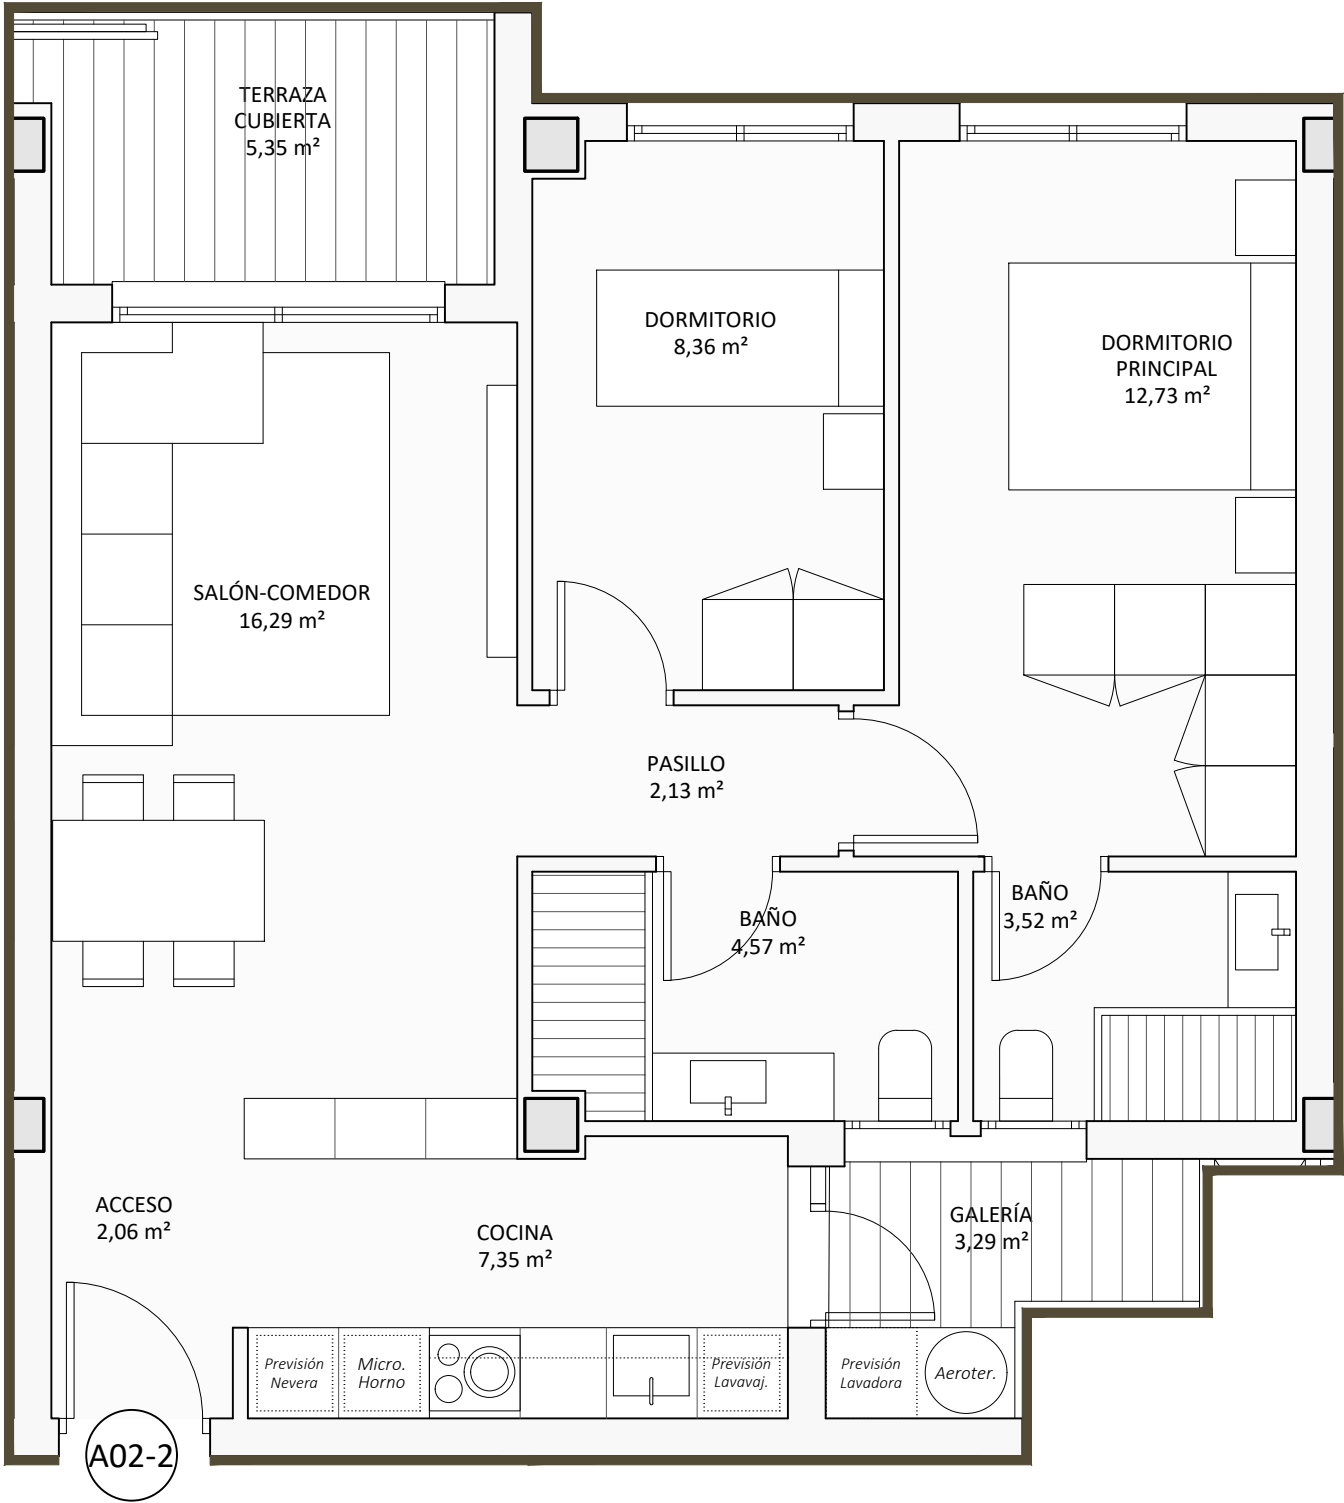

EDIFICIO DE 59 VIVIENDAS Y APARCAMIENTOS
C/ RAFAEL ALBERTI PRI ZR5 LA PINAETA PUERTO DE SAGUNTO

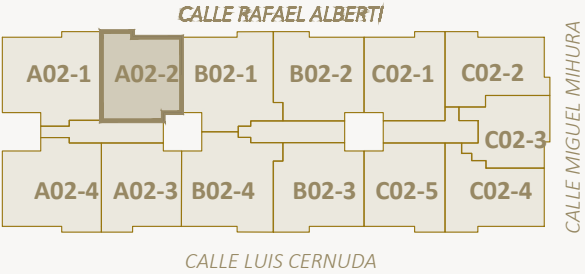

PROMUEVE:



VIVIENDA A02-2 - PLANTA SEGUNDA			
	Exterior		Interior
	Descubierta	Cubierta	
GALERÍA		3,29 m²	
TERRAZA CUBIERTA		5,35 m²	
ACCESO			2,06 m²
BAÑO			3,52 m²
BAÑO			4,57 m²
COCINA			7,35 m²
DORMITORIO			8,36 m²
DORMITORIO PRINCIPAL			12,73 m²
PASILLO			2,13 m²
SALÓN-COMEDOR			16,29 m²
Superficie Útil (Total 65,65 m²)	0,00 m²	8,64 m²	57,01 m²
Superficie Construida (Total 69,96 m²)		4,59 m² *	65,37 m²
* la superficie construida de la terraza está computada al 50% de la sup. Cubierta			