

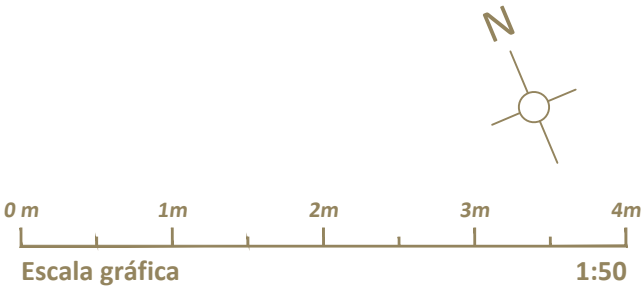


PLANTA TERCERA  
VIVIENDA TIPO A03-1

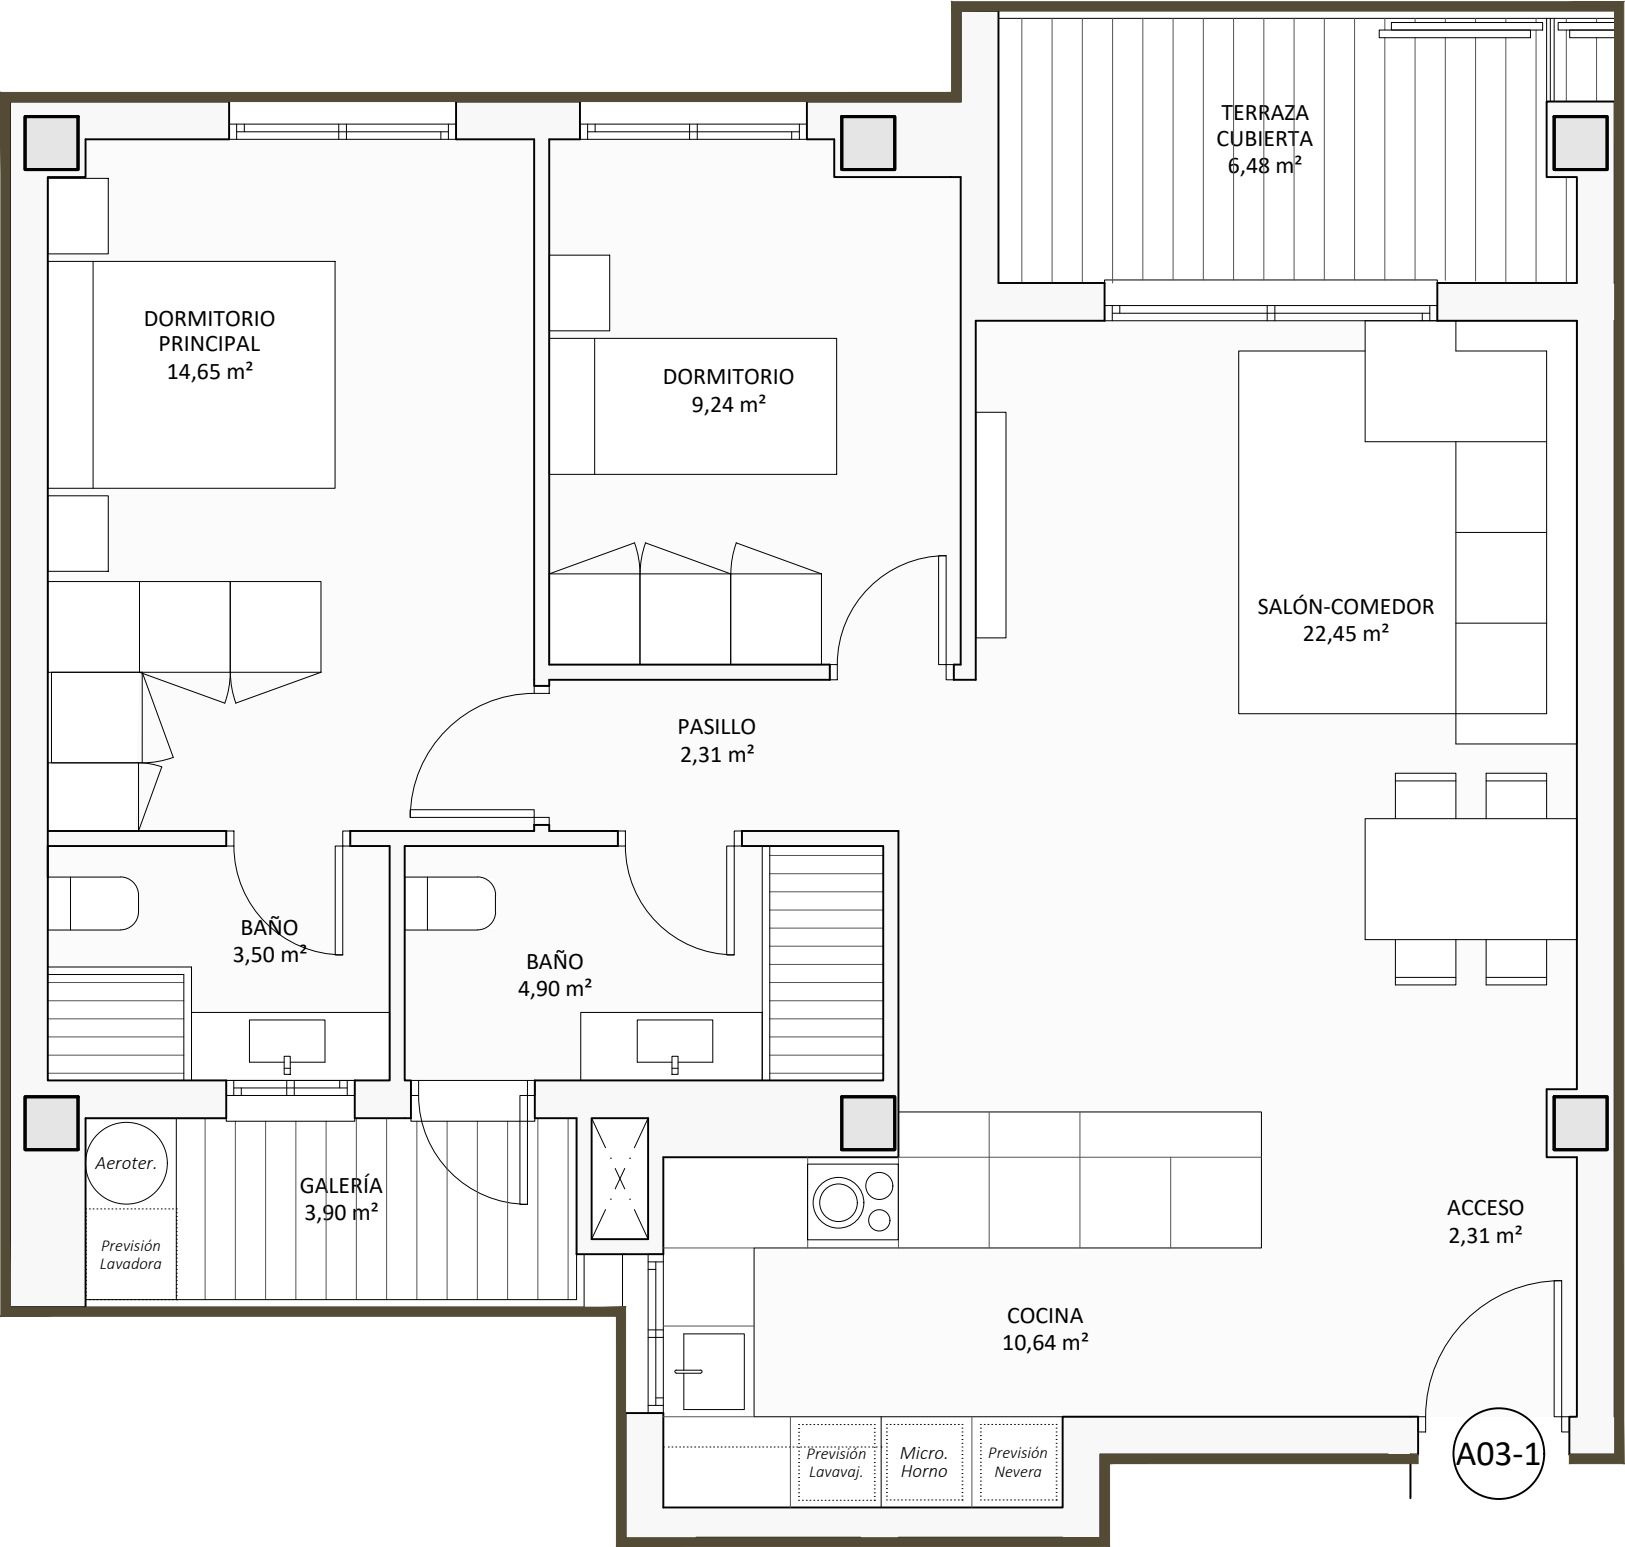

EDIFICIO DE 59 VIVIENDAS Y APARCAMIENTOS  
C/ RAFAEL ALBERTI PRI ZR5 LA PINAETA PUERTO DE SAGUNTO

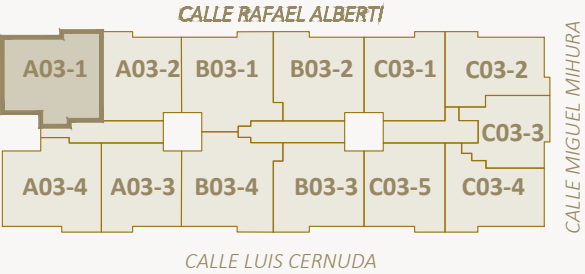

PROMUEVE:



| VIVIENDA A03-1 - PLANTA TERCERA                                                    |                 |           |          |
|------------------------------------------------------------------------------------|-----------------|-----------|----------|
|                                                                                    | Exterior        |           | Interior |
|                                                                                    | Des descubierta | Cubierta  |          |
| GALERÍA                                                                            |                 | 3,90 m²   |          |
| TERRAZA CUBIERTA                                                                   |                 | 6,48 m²   |          |
| ACCESO                                                                             |                 |           | 2,31 m²  |
| BAÑO                                                                               |                 |           | 3,50 m²  |
| BAÑO                                                                               |                 |           | 4,90 m²  |
| COCINA                                                                             |                 |           | 10,64 m² |
| DORMITORIO                                                                         |                 |           | 9,24 m²  |
| DORMITORIO PRINCIPAL                                                               |                 |           | 14,65 m² |
| PASILLO                                                                            |                 |           | 2,31 m²  |
| SALÓN-COMEDOR                                                                      |                 |           | 22,45 m² |
| Superficie Útil (Total 80,38 m²)                                                   | 0,00 m²         | 10,38 m²  | 70,00 m² |
| Superficie Construida (Total 86,94 m²)                                             |                 | 6,02 m² * | 80,92 m² |
| * la superficie construida de la terraza está computada al 50% de la sup. Cubierta |                 |           |          |