

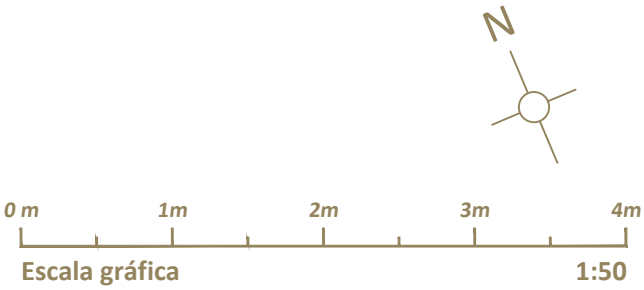


PLANTA TERCERA
VIVIENDA TIPO A03-4

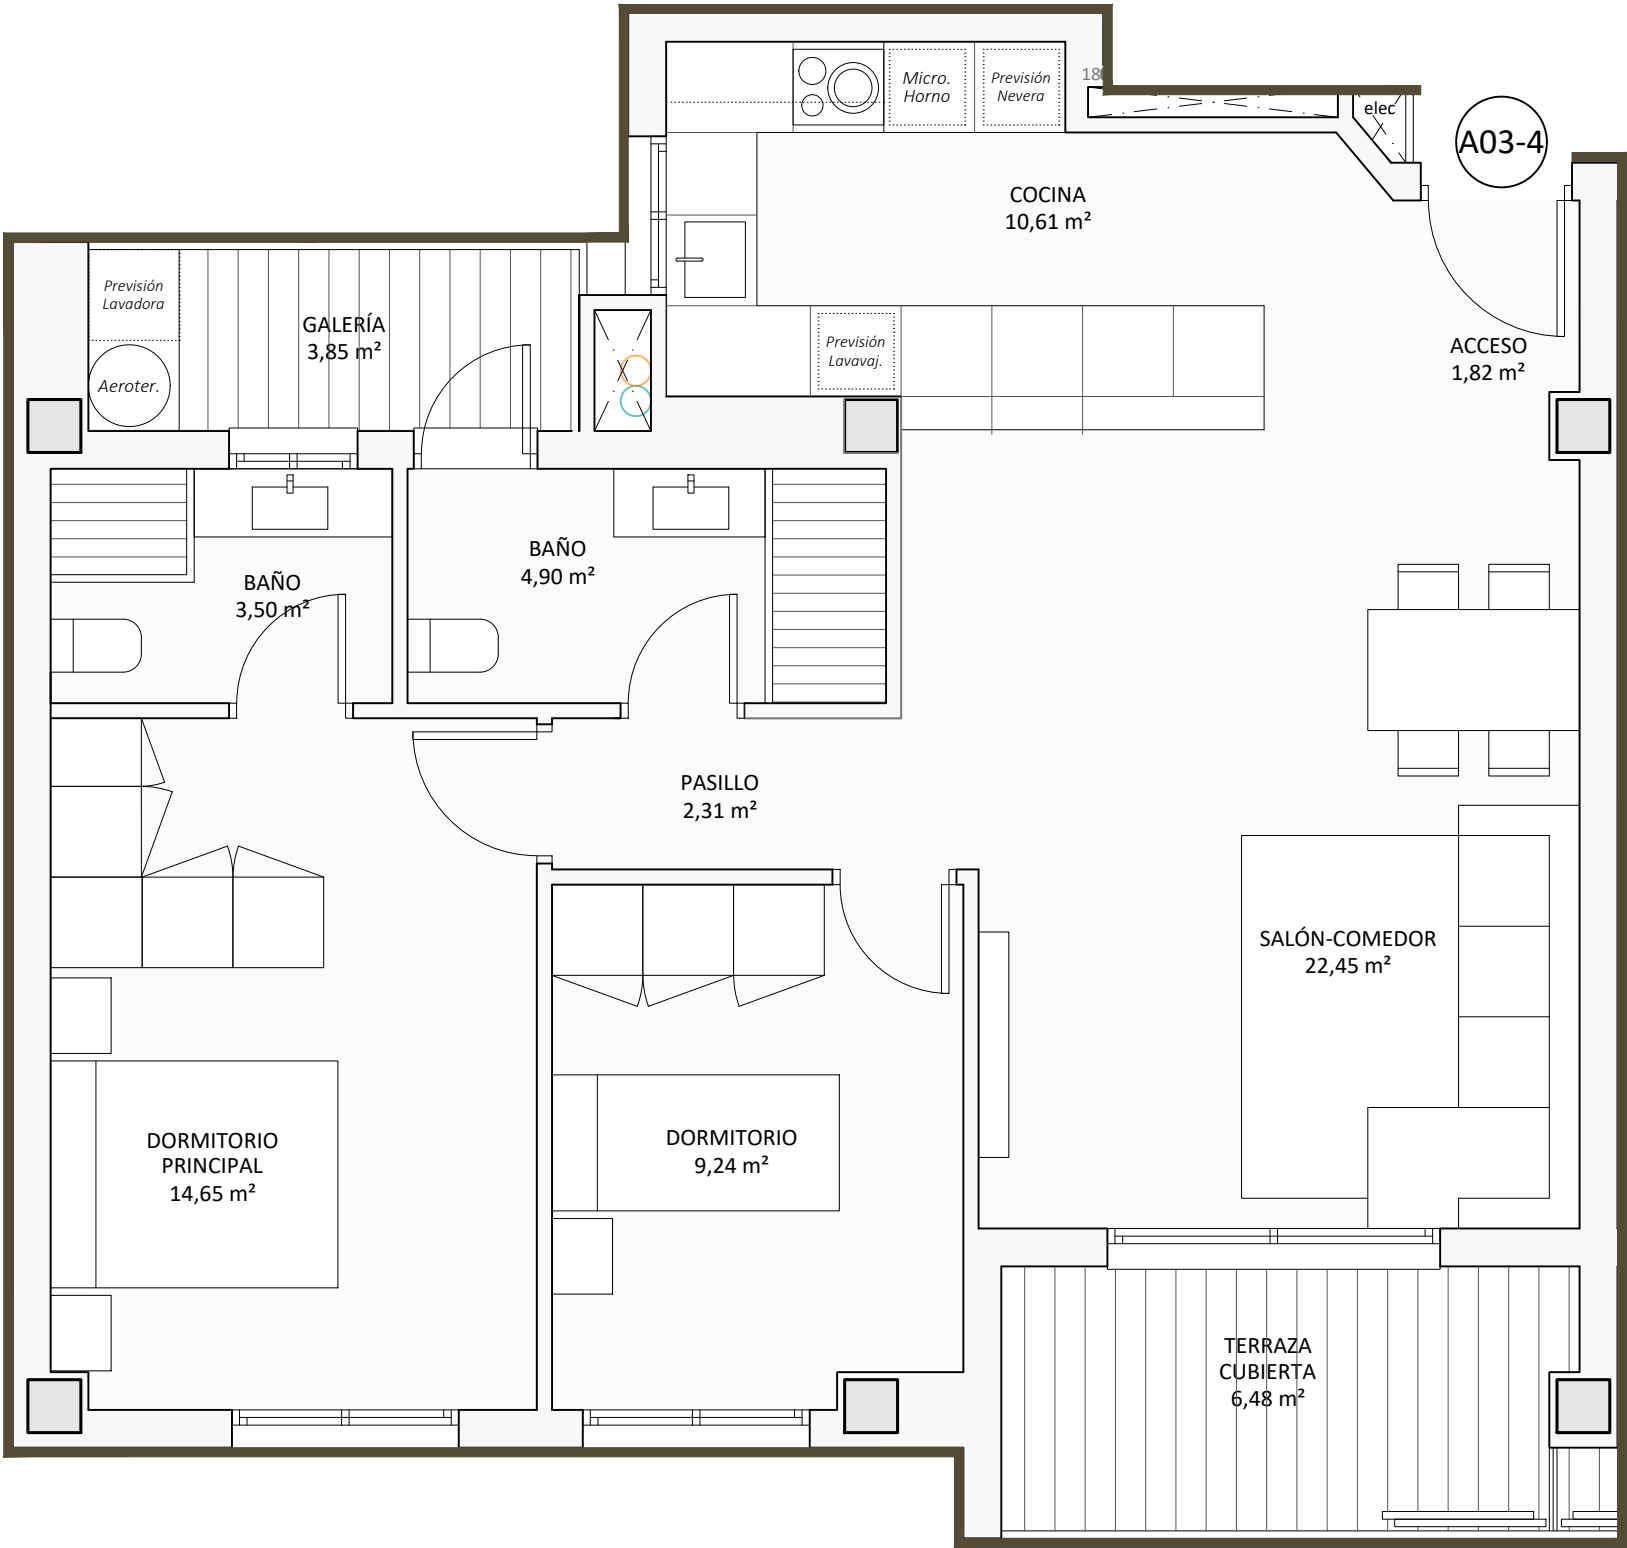

EDIFICIO DE 59 VIVIENDAS Y APARCAMIENTOS
C/ RAFAEL ALBERTI PRI ZR5 LA PINAETA PUERTO DE SAGUNTO

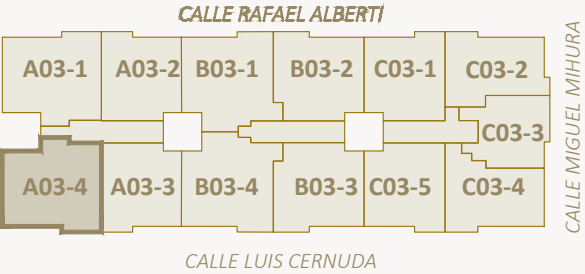

PROMUEVE:



VIVIENDA A03-4 - PLANTA TERCERA			
	Exterior		Interior
	Descubierta	Cubierta	
GALERÍA		3,85 m²	
TERRAZA CUBIERTA		6,48 m²	
ACCESO			1,82 m²
BAÑO			3,50 m²
BAÑO			4,90 m²
COCINA			10,61 m²
DORMITORIO			9,24 m²
DORMITORIO PRINCIPAL			14,65 m²
PASILLO			2,31 m²
SALÓN-COMEDOR			22,45 m²
Superficie Útil (Total 79,81 m²)	0,00 m²	10,33 m²	69,48 m²
Superficie Construida (Total 86,08 m²)		6,06 m² *	80,02 m²
* la superficie construida de la terraza está computada al 50% de la sup. Cubierta			