

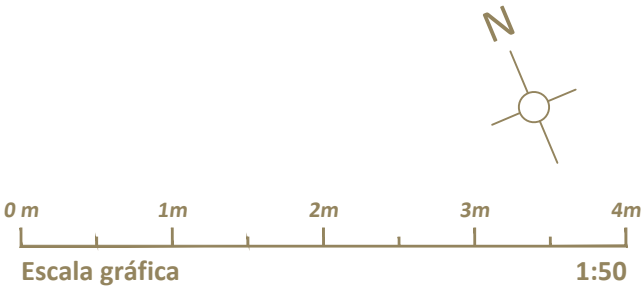


PLANTA CUARTA
VIVIENDA TIPO A04-3

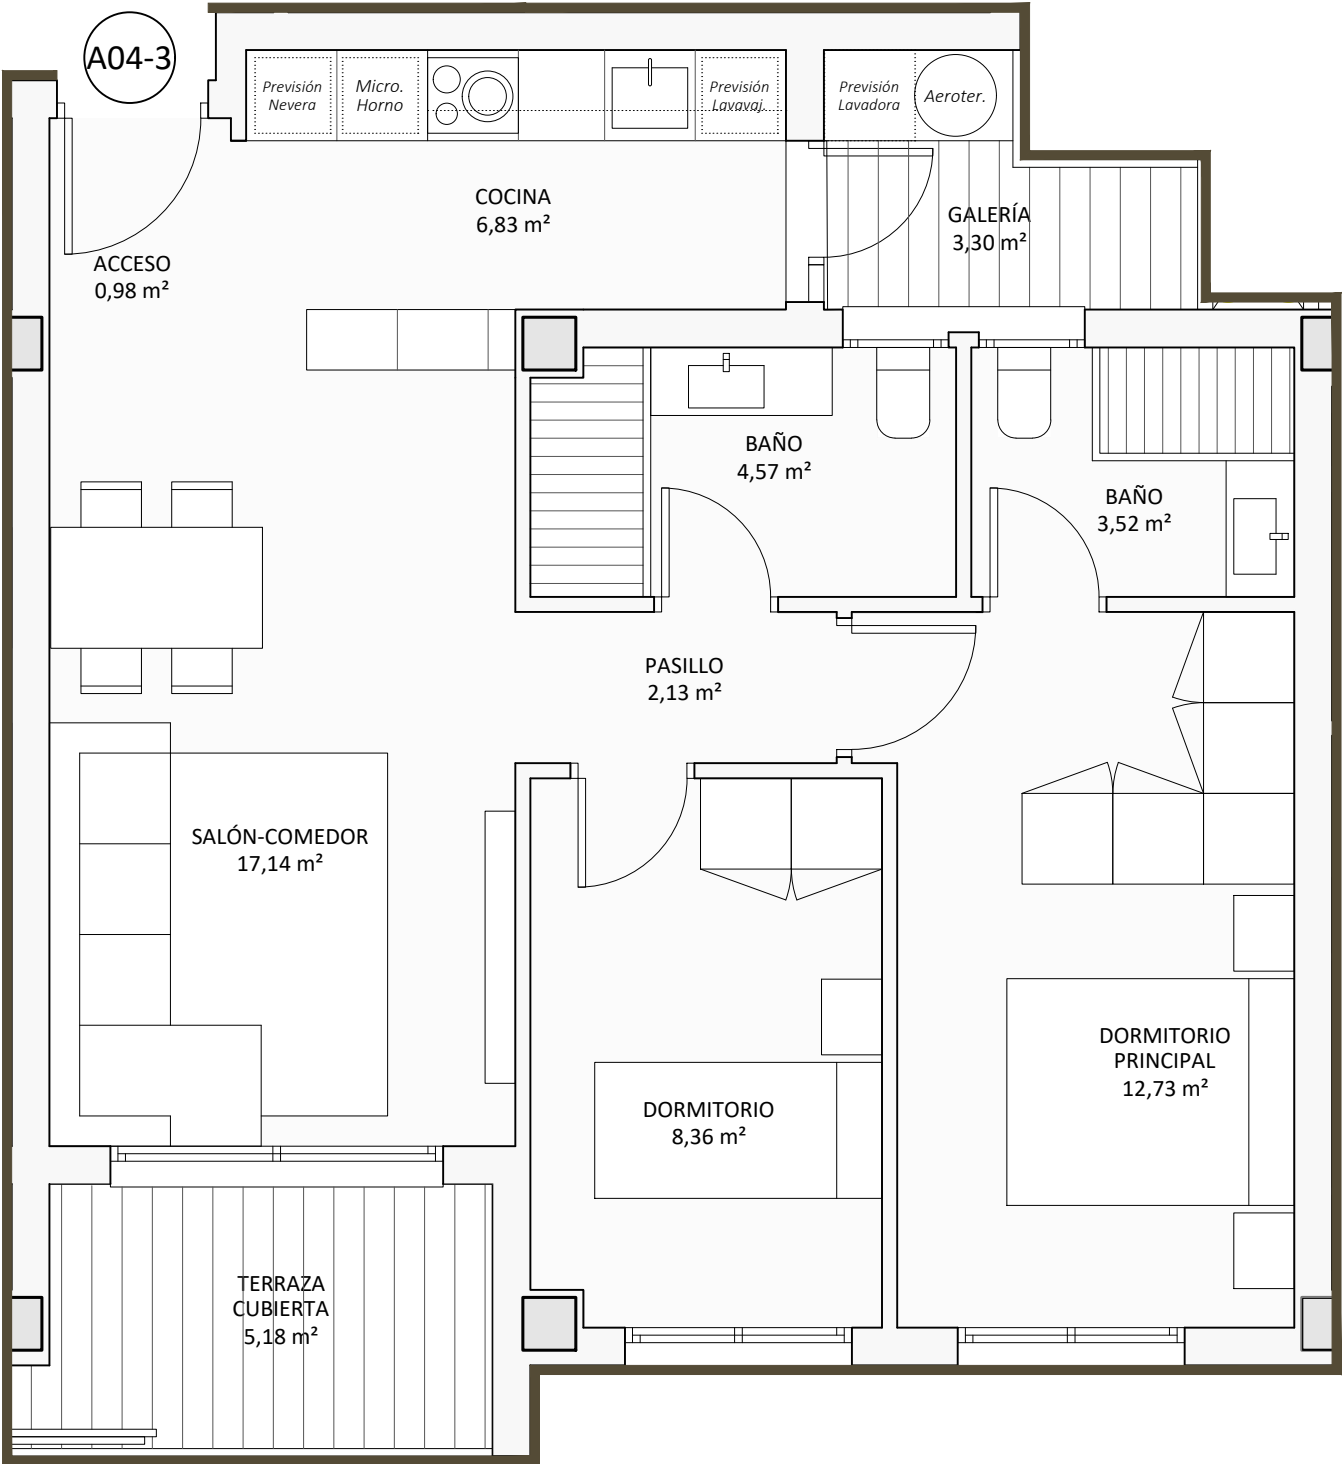

EDIFICIO DE 59 VIVIENDAS Y APARCAMIENTOS
C/ RAFAEL ALBERTI PRI ZR5 LA PINAETA PUERTO DE SAGUNTO

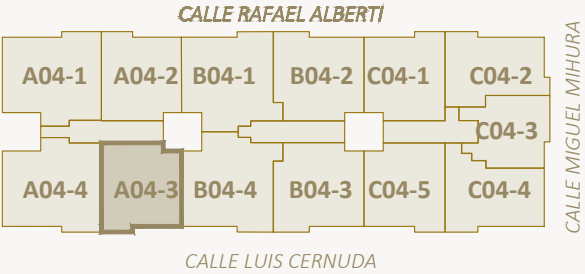

PROMUEVE:



VIVIENDA A04-3 - PLANTA CUARTA			
	Exterior		Interior
	Descubierta	Cubierta	
GALERÍA		3,30 m²	
TERRAZA CUBIERTA		5,18 m²	
ACCESO			0,98 m²
BAÑO			3,52 m²
BAÑO			4,57 m²
COCINA			6,83 m²
DORMITORIO			8,36 m²
DORMITORIO PRINCIPAL			12,73 m²
PASILLO			2,13 m²
SALÓN-COMEDOR			17,14 m²
Superficie Útil (Total 64,74 m²)	0,00 m²	8,48 m²	56,26 m²
Superficie Construida (Total 69,36 m²)		4,59 m² *	64,77 m²
* la superficie construida de la terraza está computada al 50% de la sup. Cubierta			