

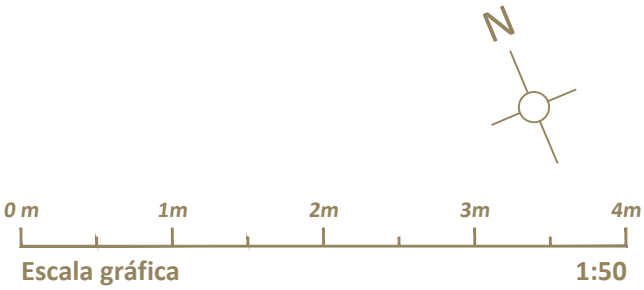


PLANTA BAJA
VIVIENDA TIPO C00-2

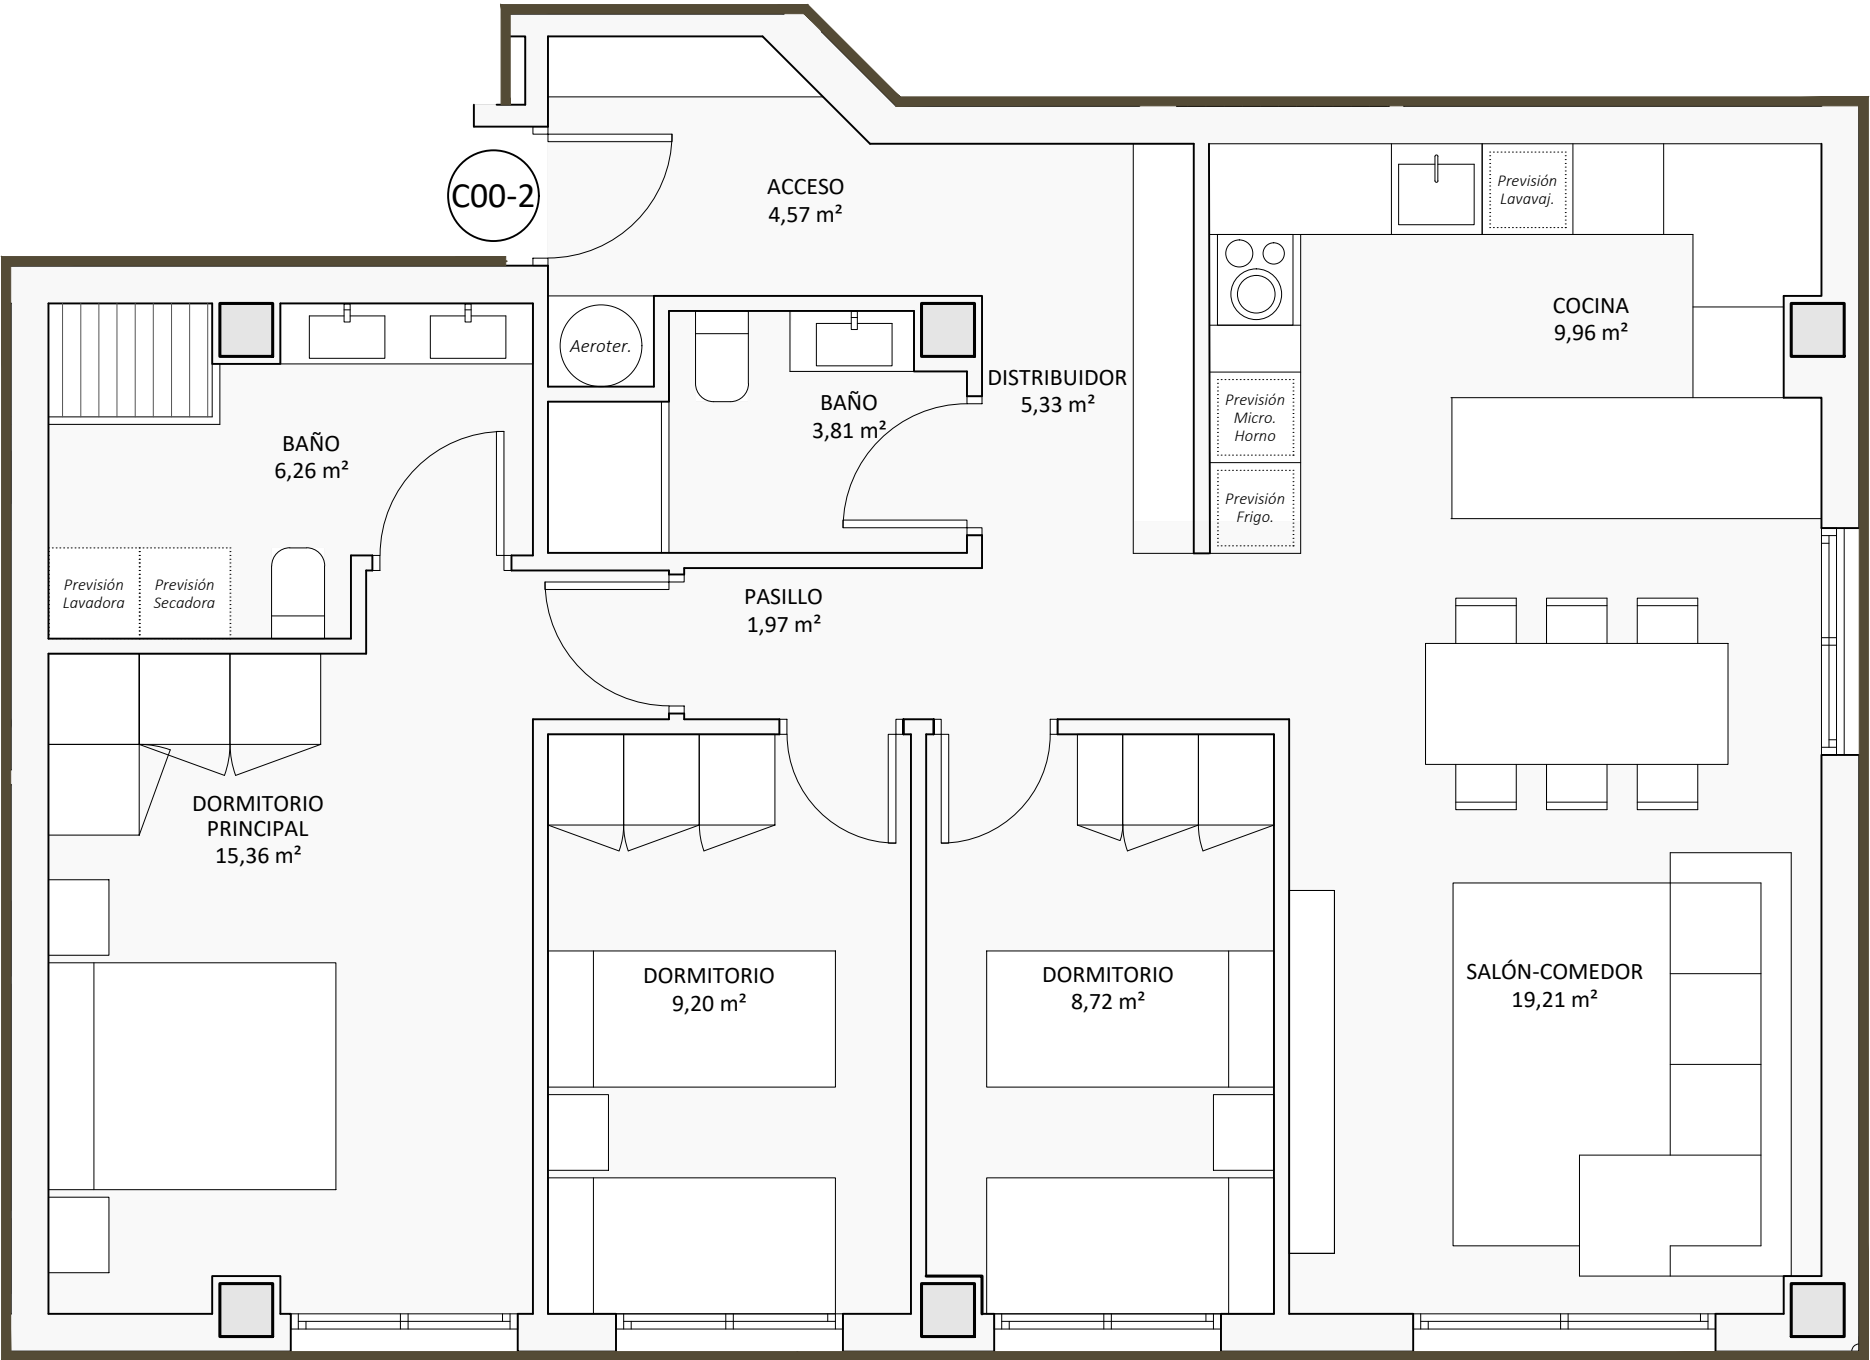

EDIFICIO DE 59 VIVIENDAS Y APARCAMIENTOS
C/ RAFAEL ALBERTI PRI ZR5 LA PINAETA PUERTO DE SAGUNTO

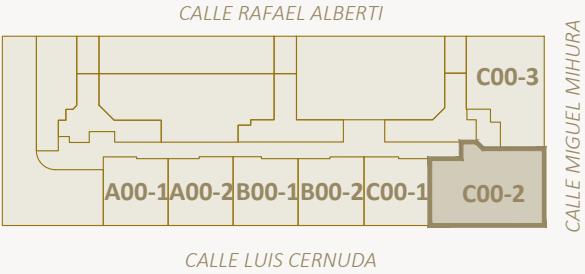

PROMUEVE:



VIVIENDA C00-2 - PLANTA BAJA			
	Exterior		Interior
	Descubierta	Cubierta	
ACCESO			4,57 m²
BAÑO			3,81 m²
BAÑO			6,26 m²
COCINA			9,96 m²
DISTRIBUIDOR			5,33 m²
DORMITORIO			8,72 m²
DORMITORIO			9,20 m²
DORMITORIO PRINCIPAL			15,36 m²
PASILLO			1,97 m²
SALÓN-COMEDOR			19,21 m²
Superficie Útil (Total 84,39 m²)	0,00 m²	0,00 m²	84,39 m²
Superficie Construida (Total 95,86 m²)		0,00 m² *	95,86 m²
* la superficie construida de la terraza está computada al 50% de la sup. Cubierta			