



PLANTA BAJA
VIVIENDA TIPO C00-3

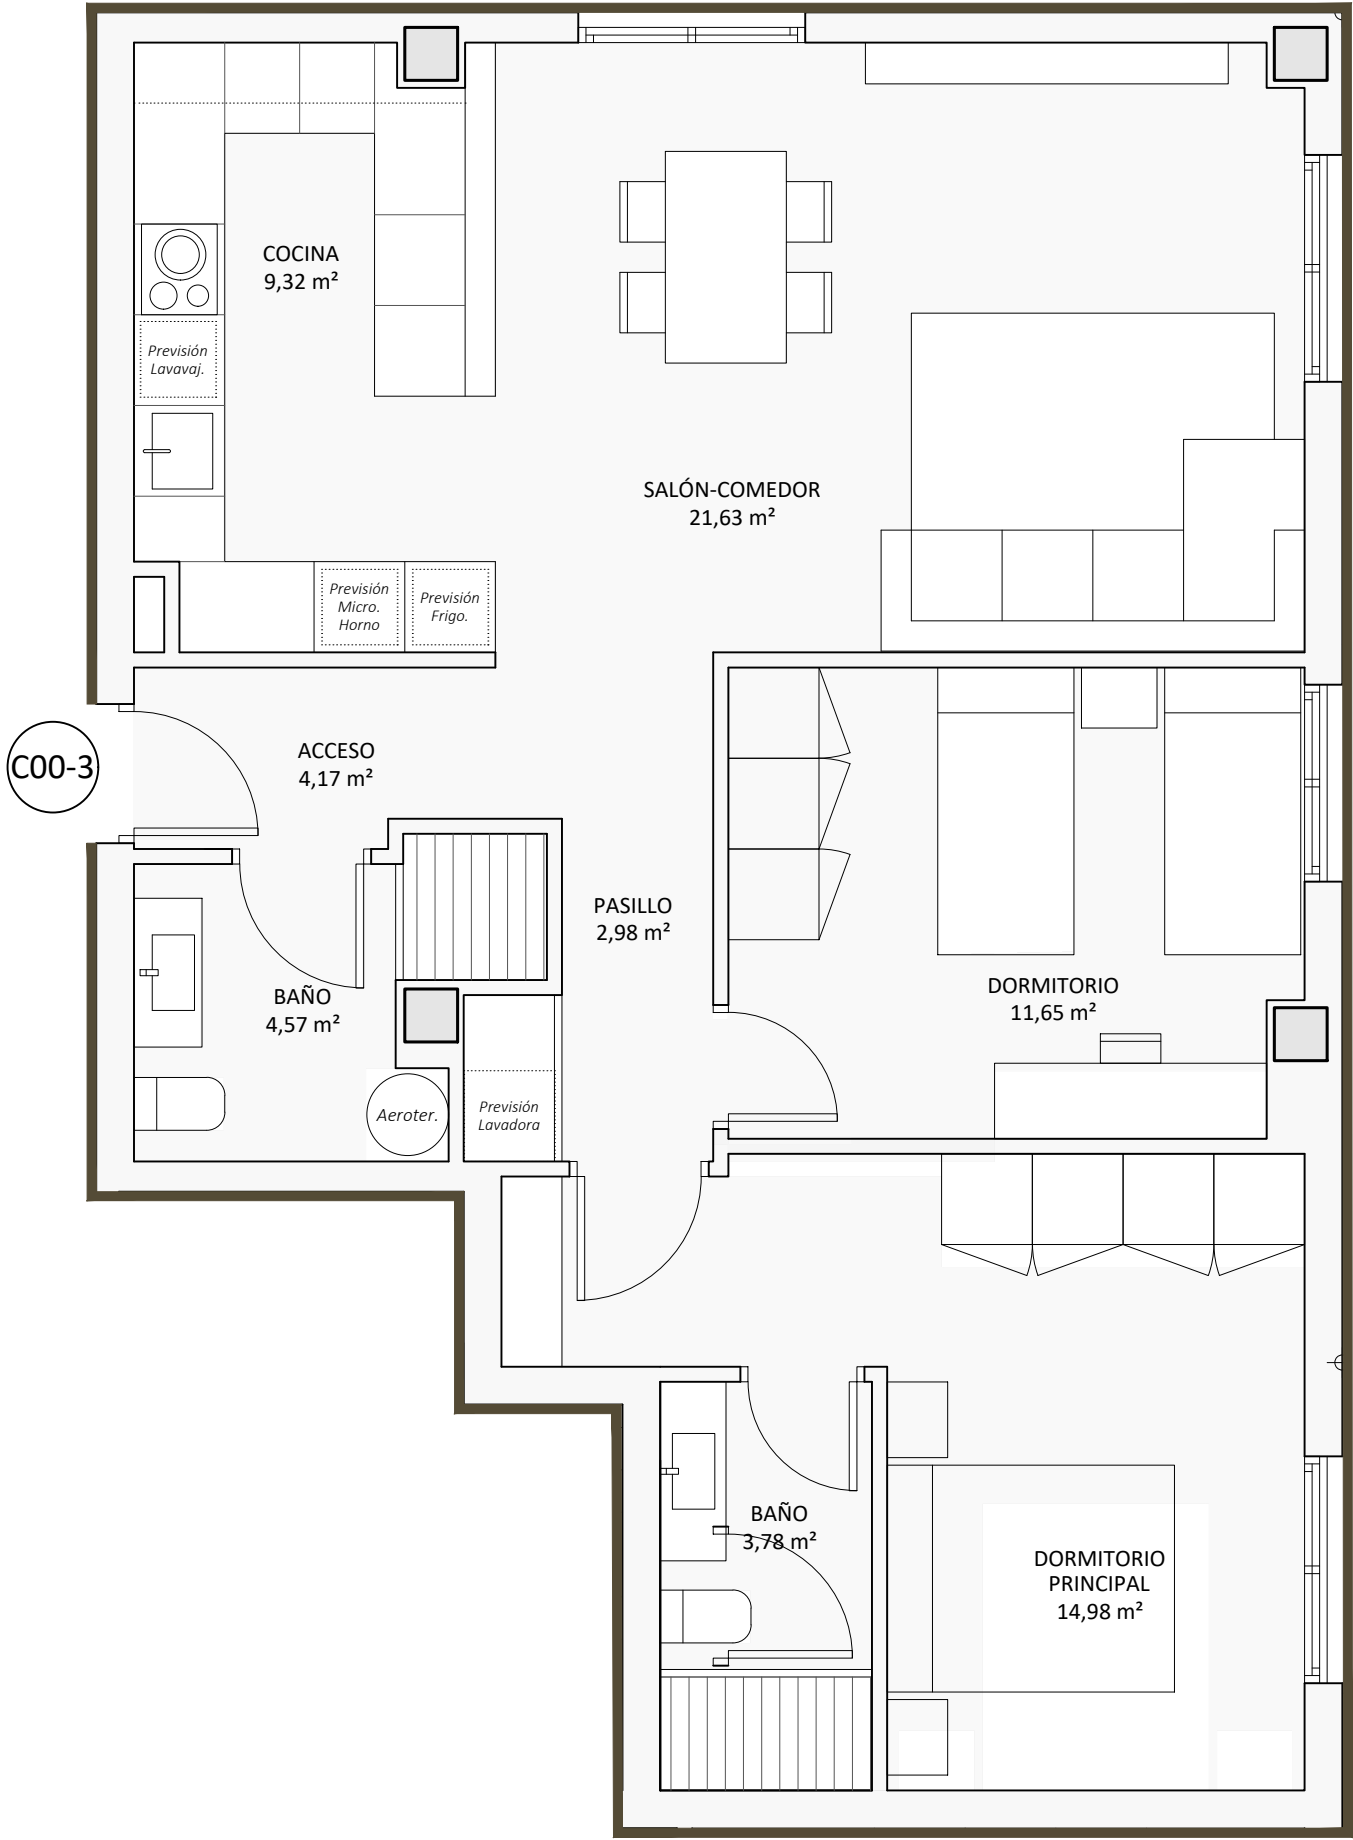

EDIFICIO DE 59 VIVIENDAS Y APARCAMIENTOS
C/ RAFAEL ALBERTI PRI ZR5 LA PINAETA PUERTO DE SAGUNTO

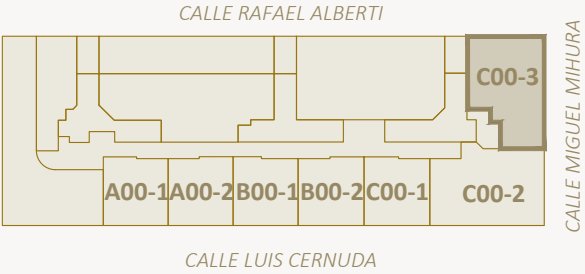

PROMUEVE:



VIVIENDA C00-3 - PLANTA BAJA			
	Exterior		Interior
	Descubierta	Cubierta	
ACCESO			4,17 m²
BAÑO			3,78 m²
BAÑO			4,57 m²
COCINA			9,32 m²
DORMITORIO			11,65 m²
DORMITORIO PRINCIPAL			14,98 m²
PASILLO			2,98 m²
SALÓN-COMEDOR			21,63 m²
Superficie Útil (Total 73,08 m²)	0,00 m²	0,00 m²	73,08 m²
Superficie Construida (Total 83,71 m²)		0,00 m² *	83,71 m²
* la superficie construida de la terraza está computada al 50% de la sup. Cubierta			